


Pôdorys IHRISKA 33 x 18 m S OPLATENÍM
M = 1:50

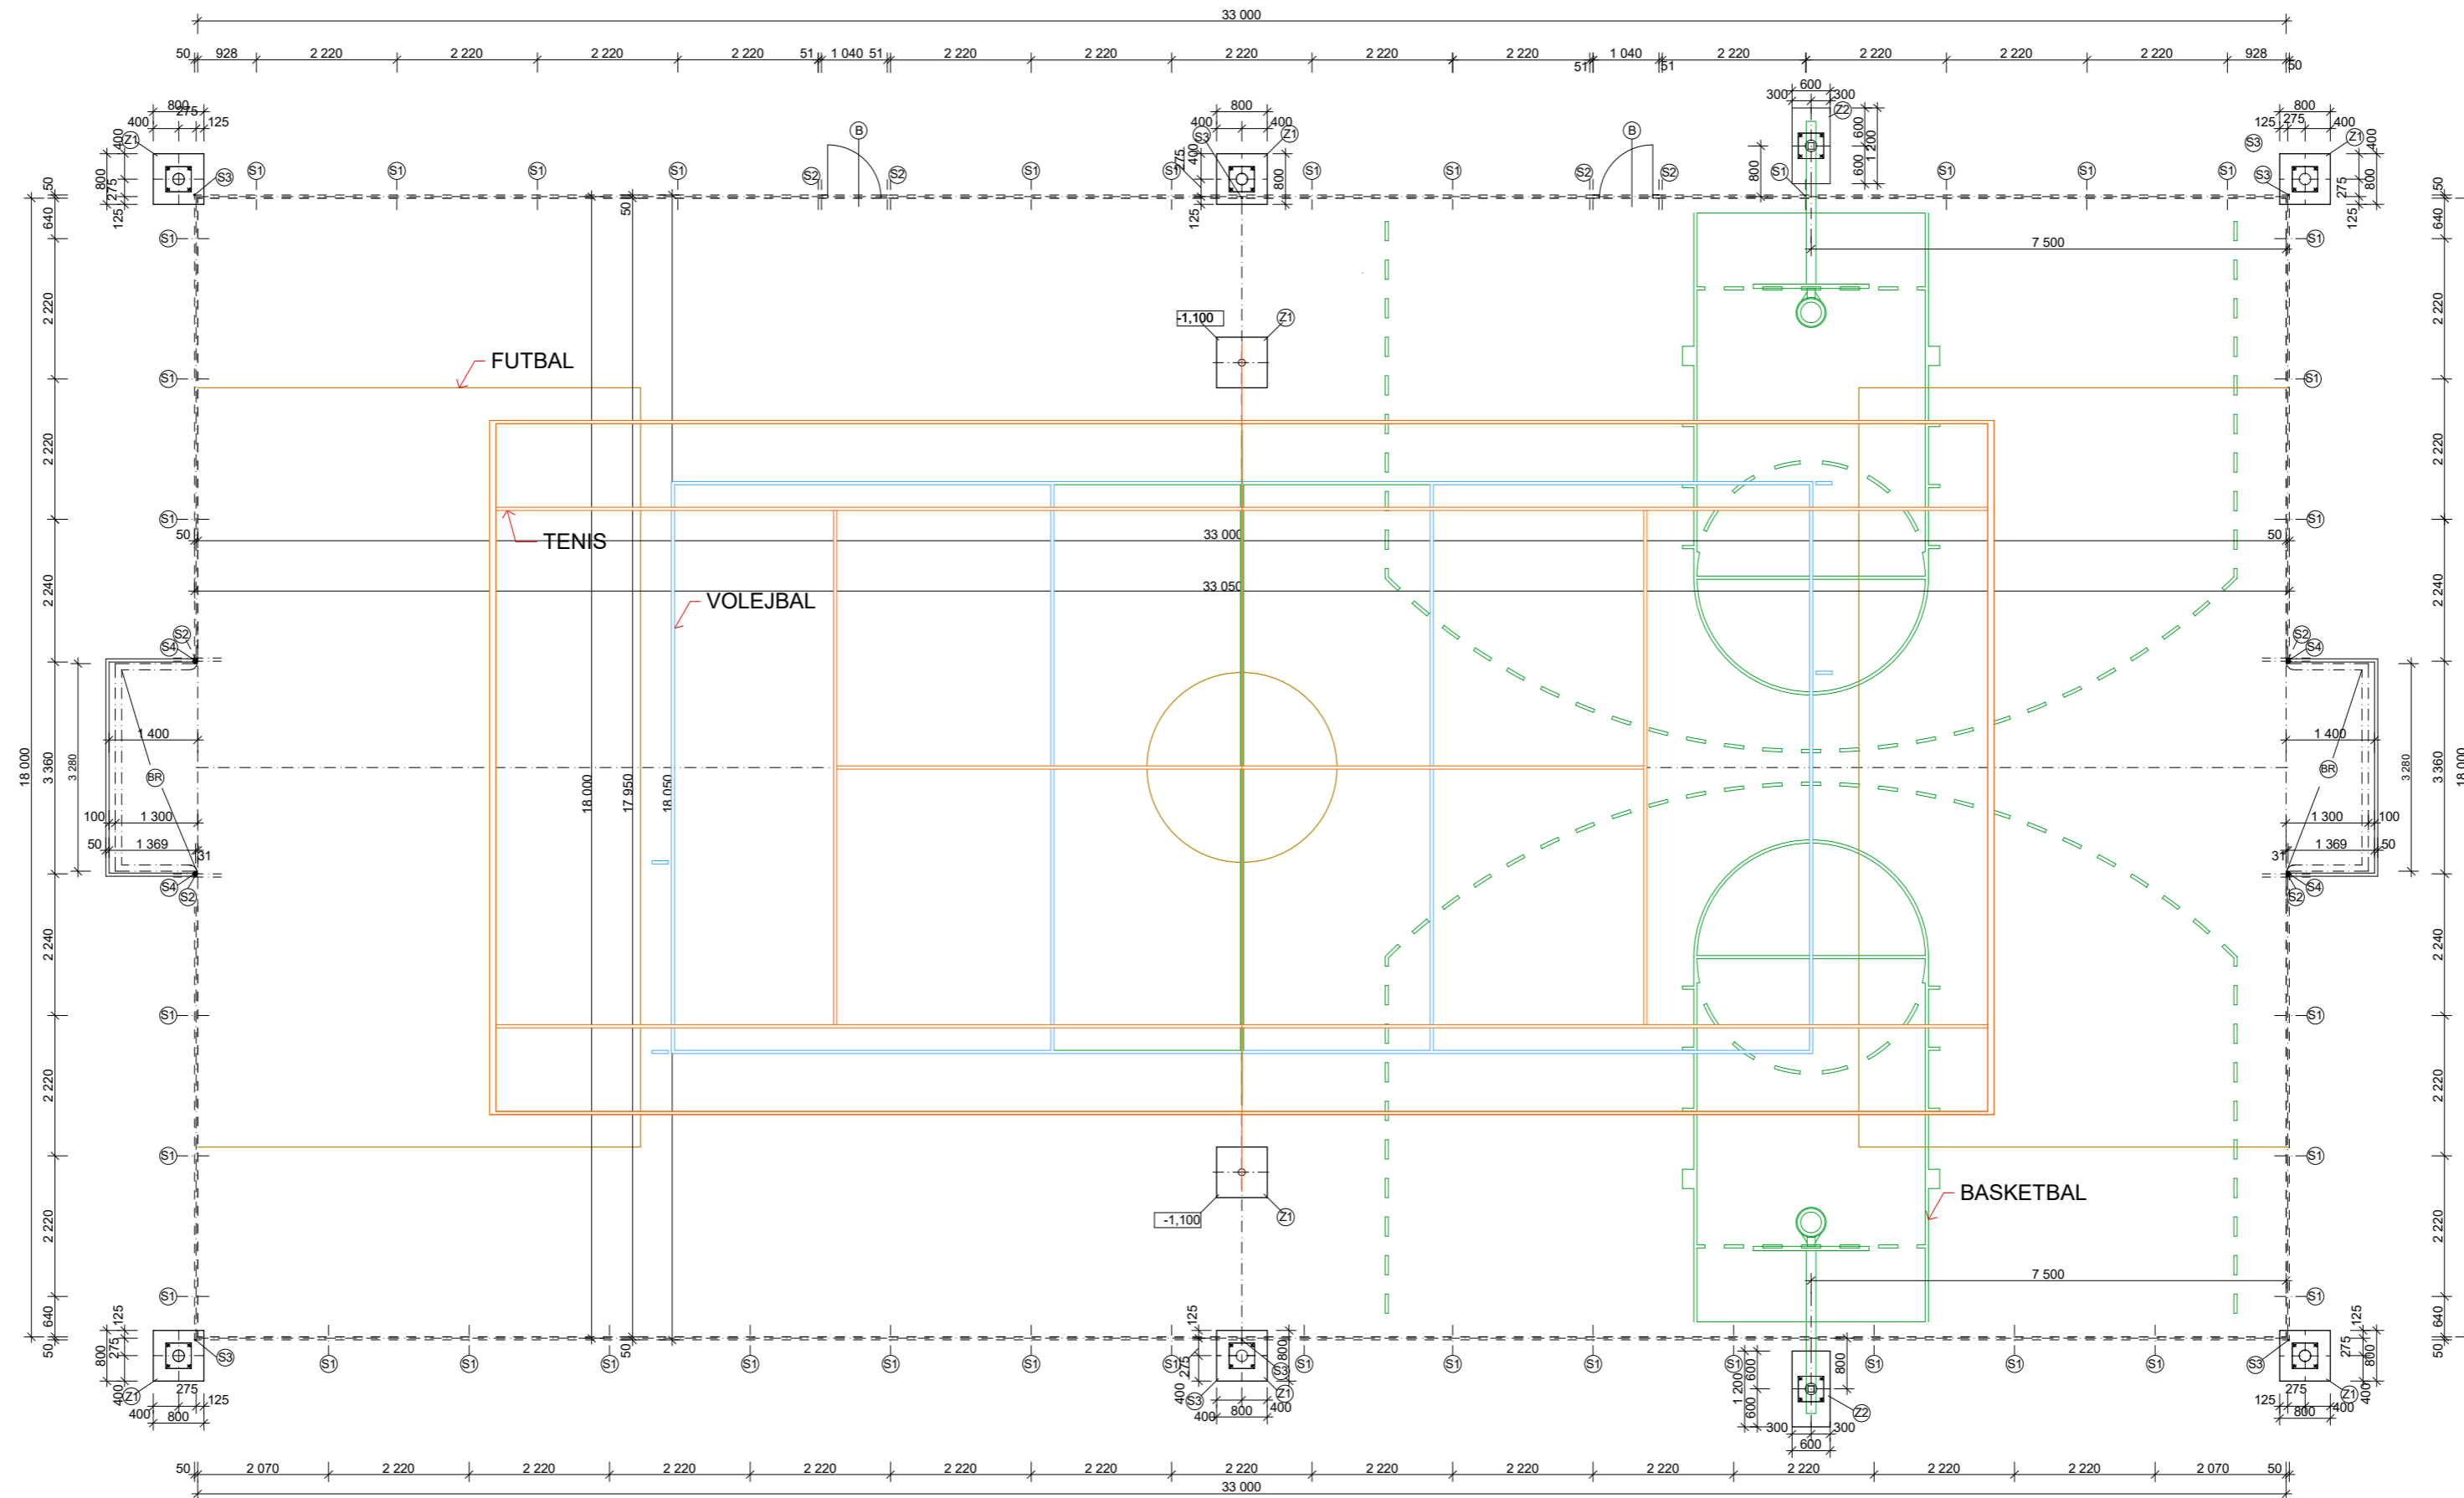

- LEGENDA :**
ZOSTAVA OPLATENIA
- Ⓢ1 STĽPOK OPLATENIA AL - PROFIL 70X98/1450 mm
 - Ⓢ2 STĽPOK OPLATENIA AL - PROFIL 70X98/1000 mm
 - Ⓢ3 STĽPOK OPLATENIA V ROHOVÝCH A STREDOVÝCH PÁTKÁCH IHRISKA GALVANIZOVANÝ OKRÚHLÝ - 60/1450 mm
 - Ⓢ4 STĽPOK OPLATENIA PRI FUTBALOVEJ BRÁNE GALVANIZOVANÝ OKRÚHLÝ - 60/2600 mm
 - Ⓢ5 STĽP GALVANIZOVANÝ - 6000 mm
 - Ⓢ BRÁNIČKA JEDNOKRÍDLOVÁ 1100X2200 mm
 - ⓈⓈ FUTBALOVÁ PRENOSNÁ BRÁNKA AL 3,0x2,0 m
 - ① AL MANTINEL 2200X1000 mm
 - ② TENKOSTENNÝ OCELOVÝ UZAVRETÝ PROFIL 30X30 mm
 - ③ HLINÍKOVÉ MADLO
 - ④ PLASTOVÁ KRYTKA PRE AL STĽPIK - PROFIL 70X98
 - ⑤ PLASTOVÁ KRYTKA PRE STĽPIK GALVANIZOVANÝ OKRÚHLÝ - 60 mm

POZNÁMKA :
 - STĽPIKY SÚ ZABETÓNOVANÉ DPO PÁTEK Z PROSTÉHO BETÓNU B15 - C12/15, 300 mm, v. 580 mm
 - OKRAJE PLOCHY BUDÚ LEMOVANÉ BETÓNOVÝMI PARKOVÝMI OBRUBNÍKMI - 1000 x 50 x 200 mm OSADENÝMI DO BETÓNOVÉHO LÁŽKA S OBOJSTRANNOU BOČNOU OPOROU
 Ⓢ ZÁKLADOVÁ PÁTKA Z PROSTÉHO BETÓNU B15 - C12/15, 800 x 800 mm, v. 1000 mm, PRE STĽP - DO PÁTEK OSADIŤ KOTEVNÉ ŠRÓBY, KTORÉ SÚ SUČASŤOU STĽPA
 Ⓢ ZÁKLADOVÁ ŽELEZOBETÓNOVÁ PÁTKA 1200 x 800 mm, v. 1000 mm PRE BASKETBALOVÝ BOARD VYSTUŽENÁ NA SPÔDU A BOKOCH ZVÁRANOU SIEŤOVINOU Q 188 - 6/6 - 150x150 mm
 BETÓN B - 15 - C 12/15 - DO PÁTEK OSADIŤ KOTEVNÉ ŠRÓBY, KTORÉ SÚ SUČASŤOU BASKETBALOVÉHO BOARDU
 PÁTKU Z2 OSADIŤ TAK, ABY DOSKA BASKETBALOVÉHO BOARDU BOLA VYLOŽENÁ OD MANTINELU 1000 mm DO IHRISKA
 Ⓢ ZÁKLADOVÁ PÁTKA Z PROSTÉHO BETÓNU B15 - C12/15, 300 mm, v. 580 mm

HRACIA PLOCHA : 594,00 m²
BRÁNKOVÁ PLOCHA : 11,06 m²

VED. PROJ.	KRESLIL	VYPRACOVAL	KONTROL.	Stavomat Ing. Barnabás Máté autorizovaný stavebný inžinier licencia č. 3349*A*1 Trhové nám. 6 97901 Rim.Sobota
ING. B. MÁTÉ	ING. T. MÁTÉ	ING. T. MÁTÉ	ING. B. MÁTÉ	
INVESTOR: OBEC OTRČOČOK				
MULTIFUNKČNÉ IHRISKO				
MIESTO STAVBY: k.ú. OTRČOČOK				DÁTUM 04/2015
Pôdorys ihriska s oplotením				STUPEŇ P
				Č. VÝKR. A - 1
				MIERKA 1:100